

PRZEBUDOWA DROGI GMINNEJ NR 13060 W
W KM 0+000-0+750


PRZEMKÓJ NORMALNY

SKALA 1:50

RYS. NR 1

WYKONAL:
MARCIN WOJDA

DATA:
08.01.2016R.

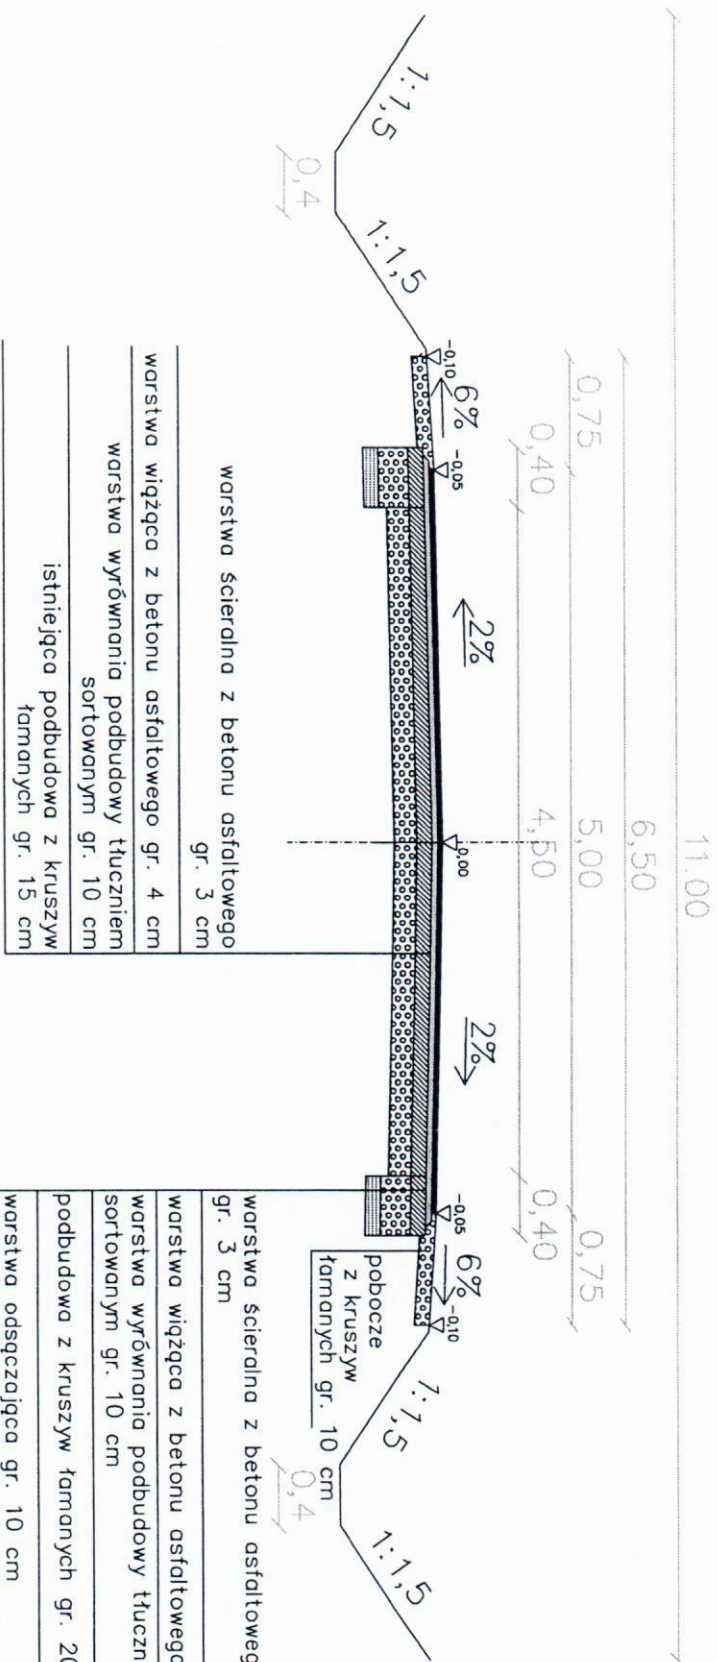

PRZEBUDOWA DROGI GMINNEJ NR 13060 W KM 0+750-1+200	
PRZĘKRÓJ NORMALNY	
SKALA 1:50	RYS. NR 2
WYKONAŁ: MARCIN WOJDA	DATA: 08.01.2016R.