


OBUDOWA STUDNI NR 1

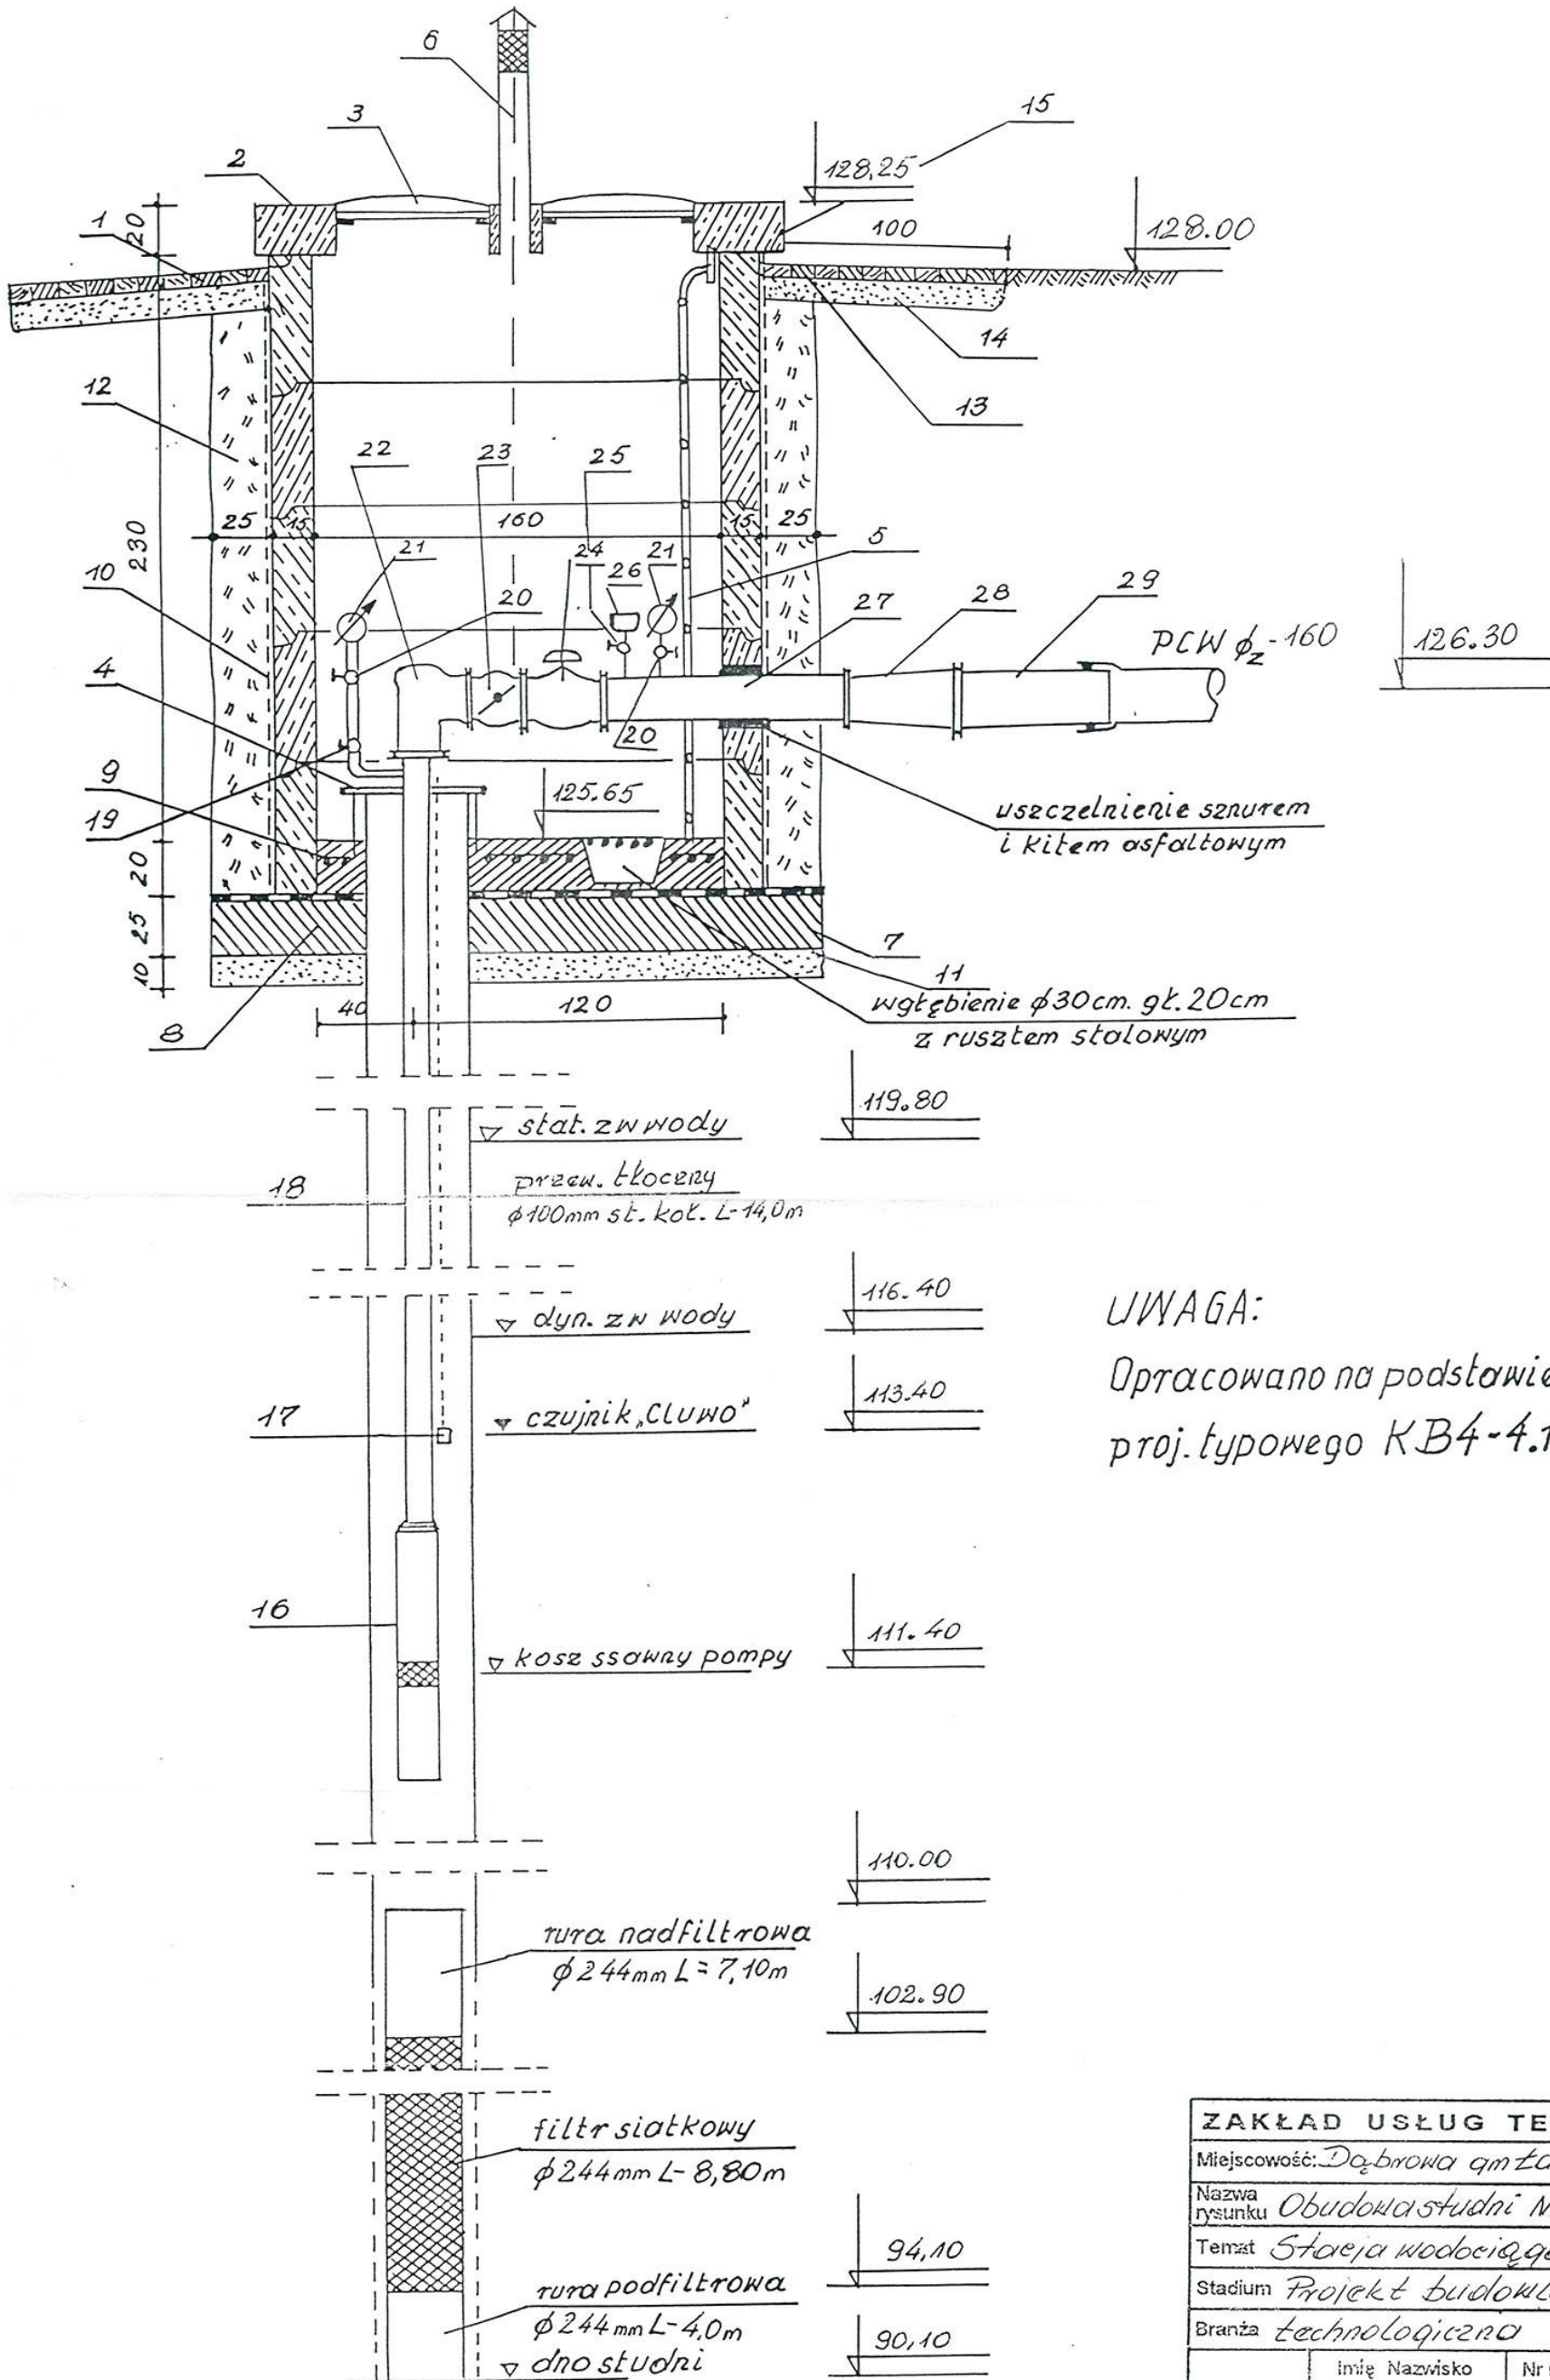

UWAGA:
Opracowano na podstawie
proj. typowego KB4-4.11.1(24)

ZAKŁAD USŁUG TECHNICZNYCH				
Miejscowość: Dąbrowa gm. Łaskarzek				
Nazwa rysunku: Obudowa studni Nr 1				
Temat: Stacja wodociągowa				Skala
Stadium: Projekt budowlany				
Branża: technologiczna				
	imię Nazwisko	Nr upr.	Podpis	Nr rys.
Projektował	tech. M. Kruk	GP47/90	<i>[Signature]</i>	7a
	mgr inż. T. Sekuta	GP307/90	<i>[Signature]</i>	Data
				01.98