


BUDOWA STUDNI NR 2

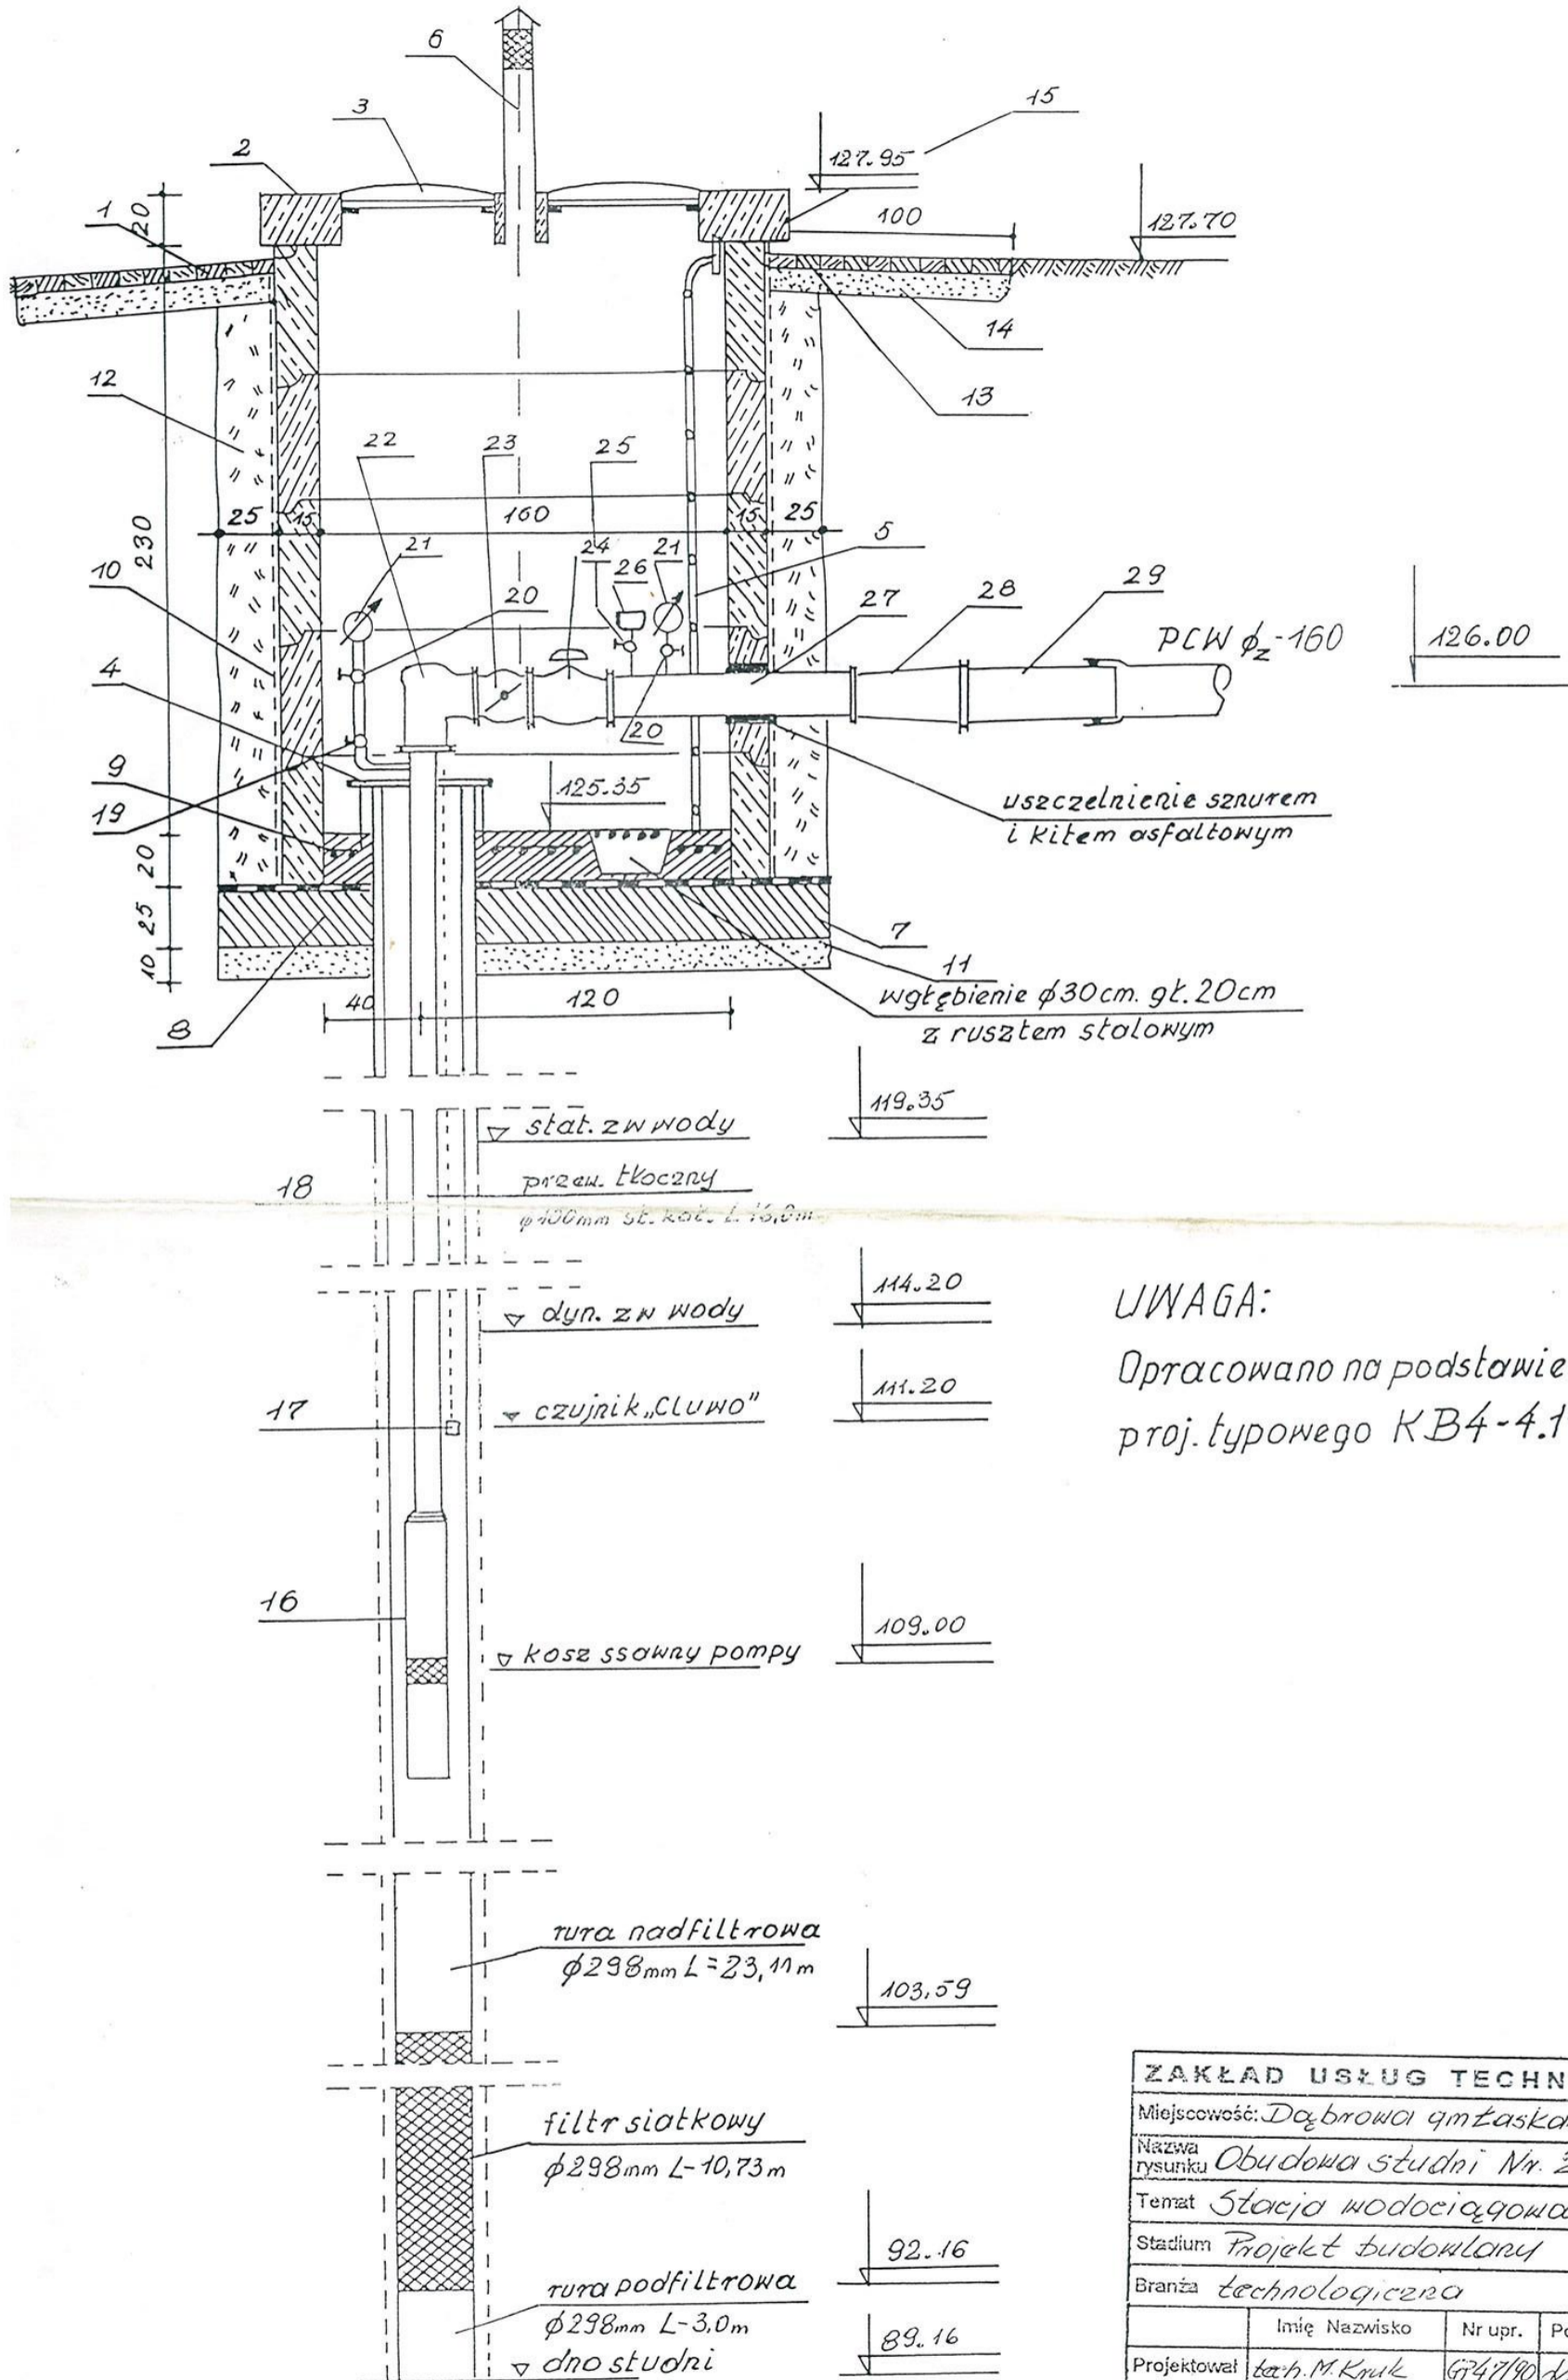

UWAGA:

Opracowano na podstawie  
proj. typowego KB4-4.11.1(24)

ZAKŁAD USŁUG TECHNICZNYCH				
Miejscowość: Dąbrowa gm. Łaskarzew				
Nazwa rysunku: Obudowa studni Nr. 2				
Temat: Stacja wodociągowa				Skala
Stadium: Projekt budowlany				
Branża: technologiczna				
	Imię Nazwisko	Nr upr.	Podpis	Nr rys.
Projektował:	tech. M. Kruk	G747/90	<i>[Signature]</i>	75
	mqr inż. J. Sekuła	G7307/94	<i>[Signature]</i>	Data
				01.98

