


SCHEMAT TECHNOLOGICZNY STACJI UZDATNIANIA WODY

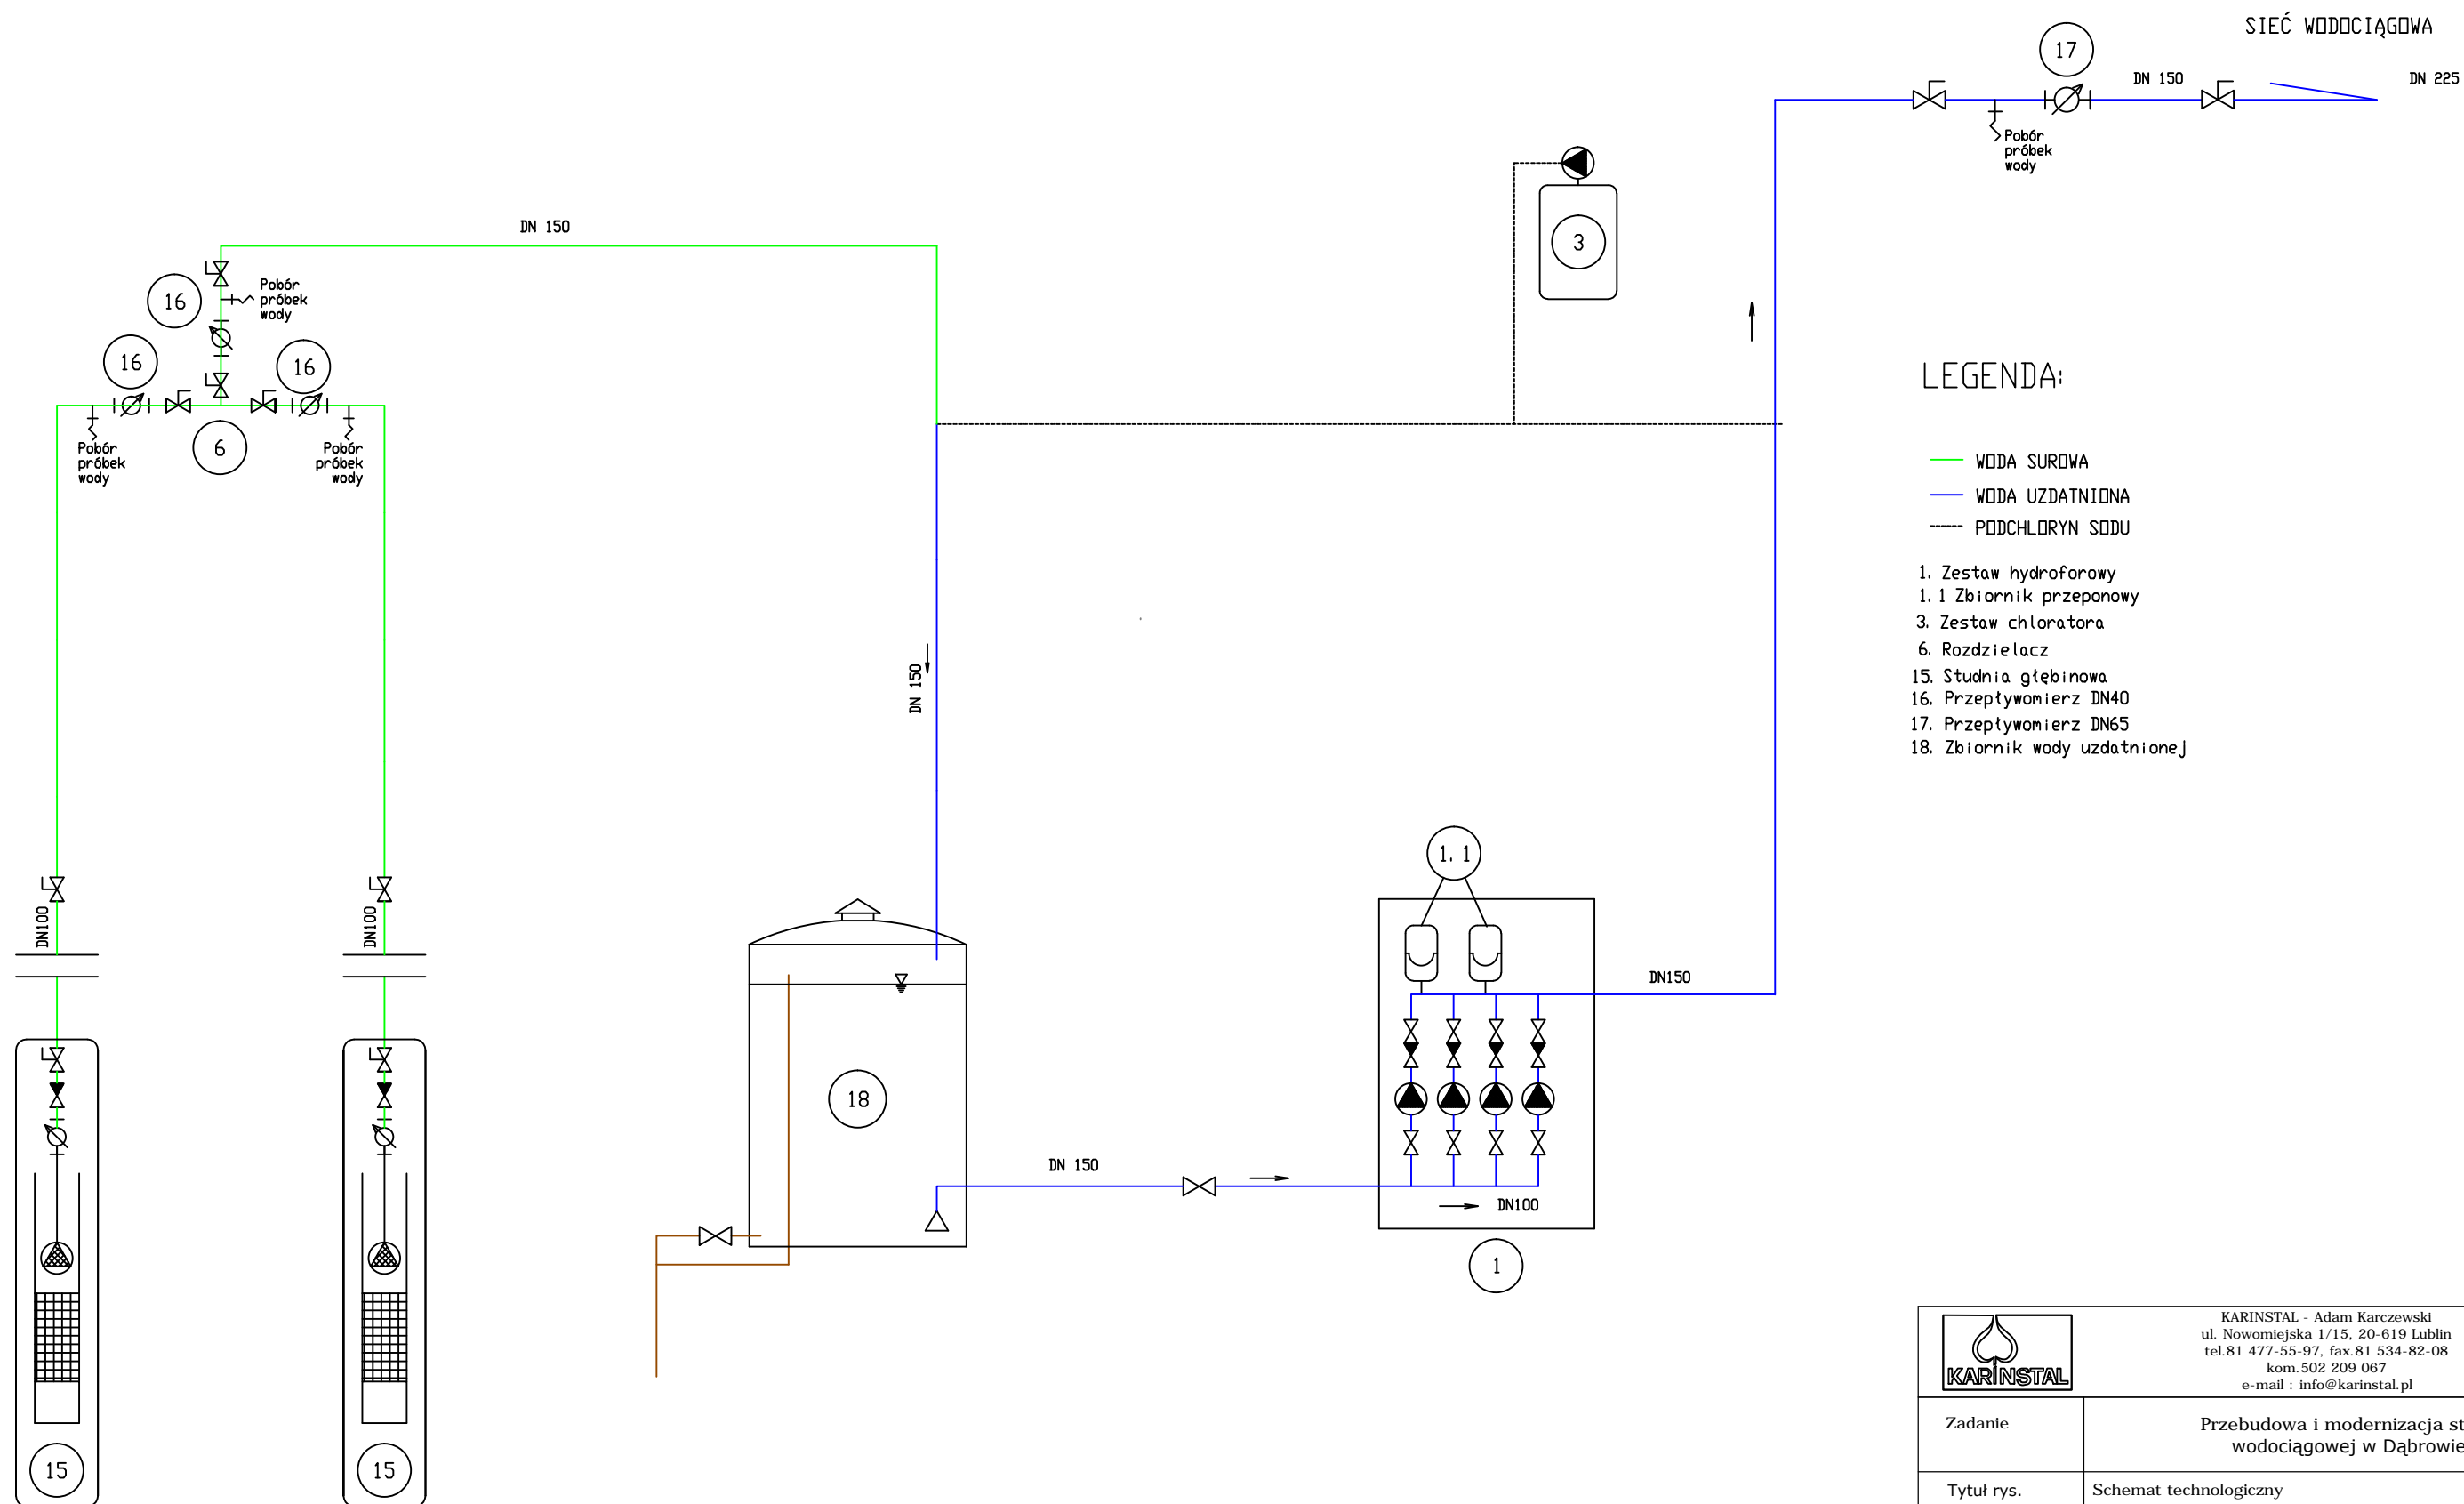

LEGENDA:

- WODA SUROWA
 - WODA UZDATNIONA
 - - - - - PODCHLORYN SODU
1. Zestaw hydroforowy
 - 1.1 Zbiornik przeponowy
 3. Zestaw chloratora
 6. Rozdzielacz
 15. Studnia głębinowa
 16. Przepływomierz DN40
 17. Przepływomierz DN65
 18. Zbiornik wody uzdatnionej



KARINSTAL - Adam Karczewski
 ul. Nowomiejska 1/15, 20-619 Lublin
 tel.81 477-55-97, fax.81 534-82-08
 kom.502 209 067
 e-mail : info@karinstal.pl

Zadanie	Przebudowa i modernizacja stacji wodociągowej w Dąbrowie			
Tytuł rys.	Schemat technologiczny			
Wyszczególnienie	Nazwisko i imię	Data:	Podpis:	Skala:
Projektant	mgr inż. Adam Karczewski upr.bud 1795/Lb/82; 2728/Lb/88	12.2018		b/s
Sprawdzający	inż. Jan Jarosz upr.bud 67/2003	12.2018		Rys. nr
Opracował	mgr inż. Joanna Maczewska	12.2018		3